PLAN DE MASSE

LEGENDE

- Enrobé noir
- Enrobé goasq
- Béton érodé
- Béton balayé
- Sablé stabilisé
- Dallage
- Pavés de récupération
- Pavés sciés
- Pavés enherbés (de récupération)
- Engazonnement
- Plantations
- Noue paysagère
- Chaînette pavée
- Muret en pierres
- Abri vélo
- Arbre à planter
- Arbre existant conservé
- Conteneurs OM
- Chasses-roues en granit
- Banc en bois / en béton
- Arceaux vélos
- Corbeille
- Fontaine
- Zone bleue
- Place Livraison (potentiellement mutualisable)

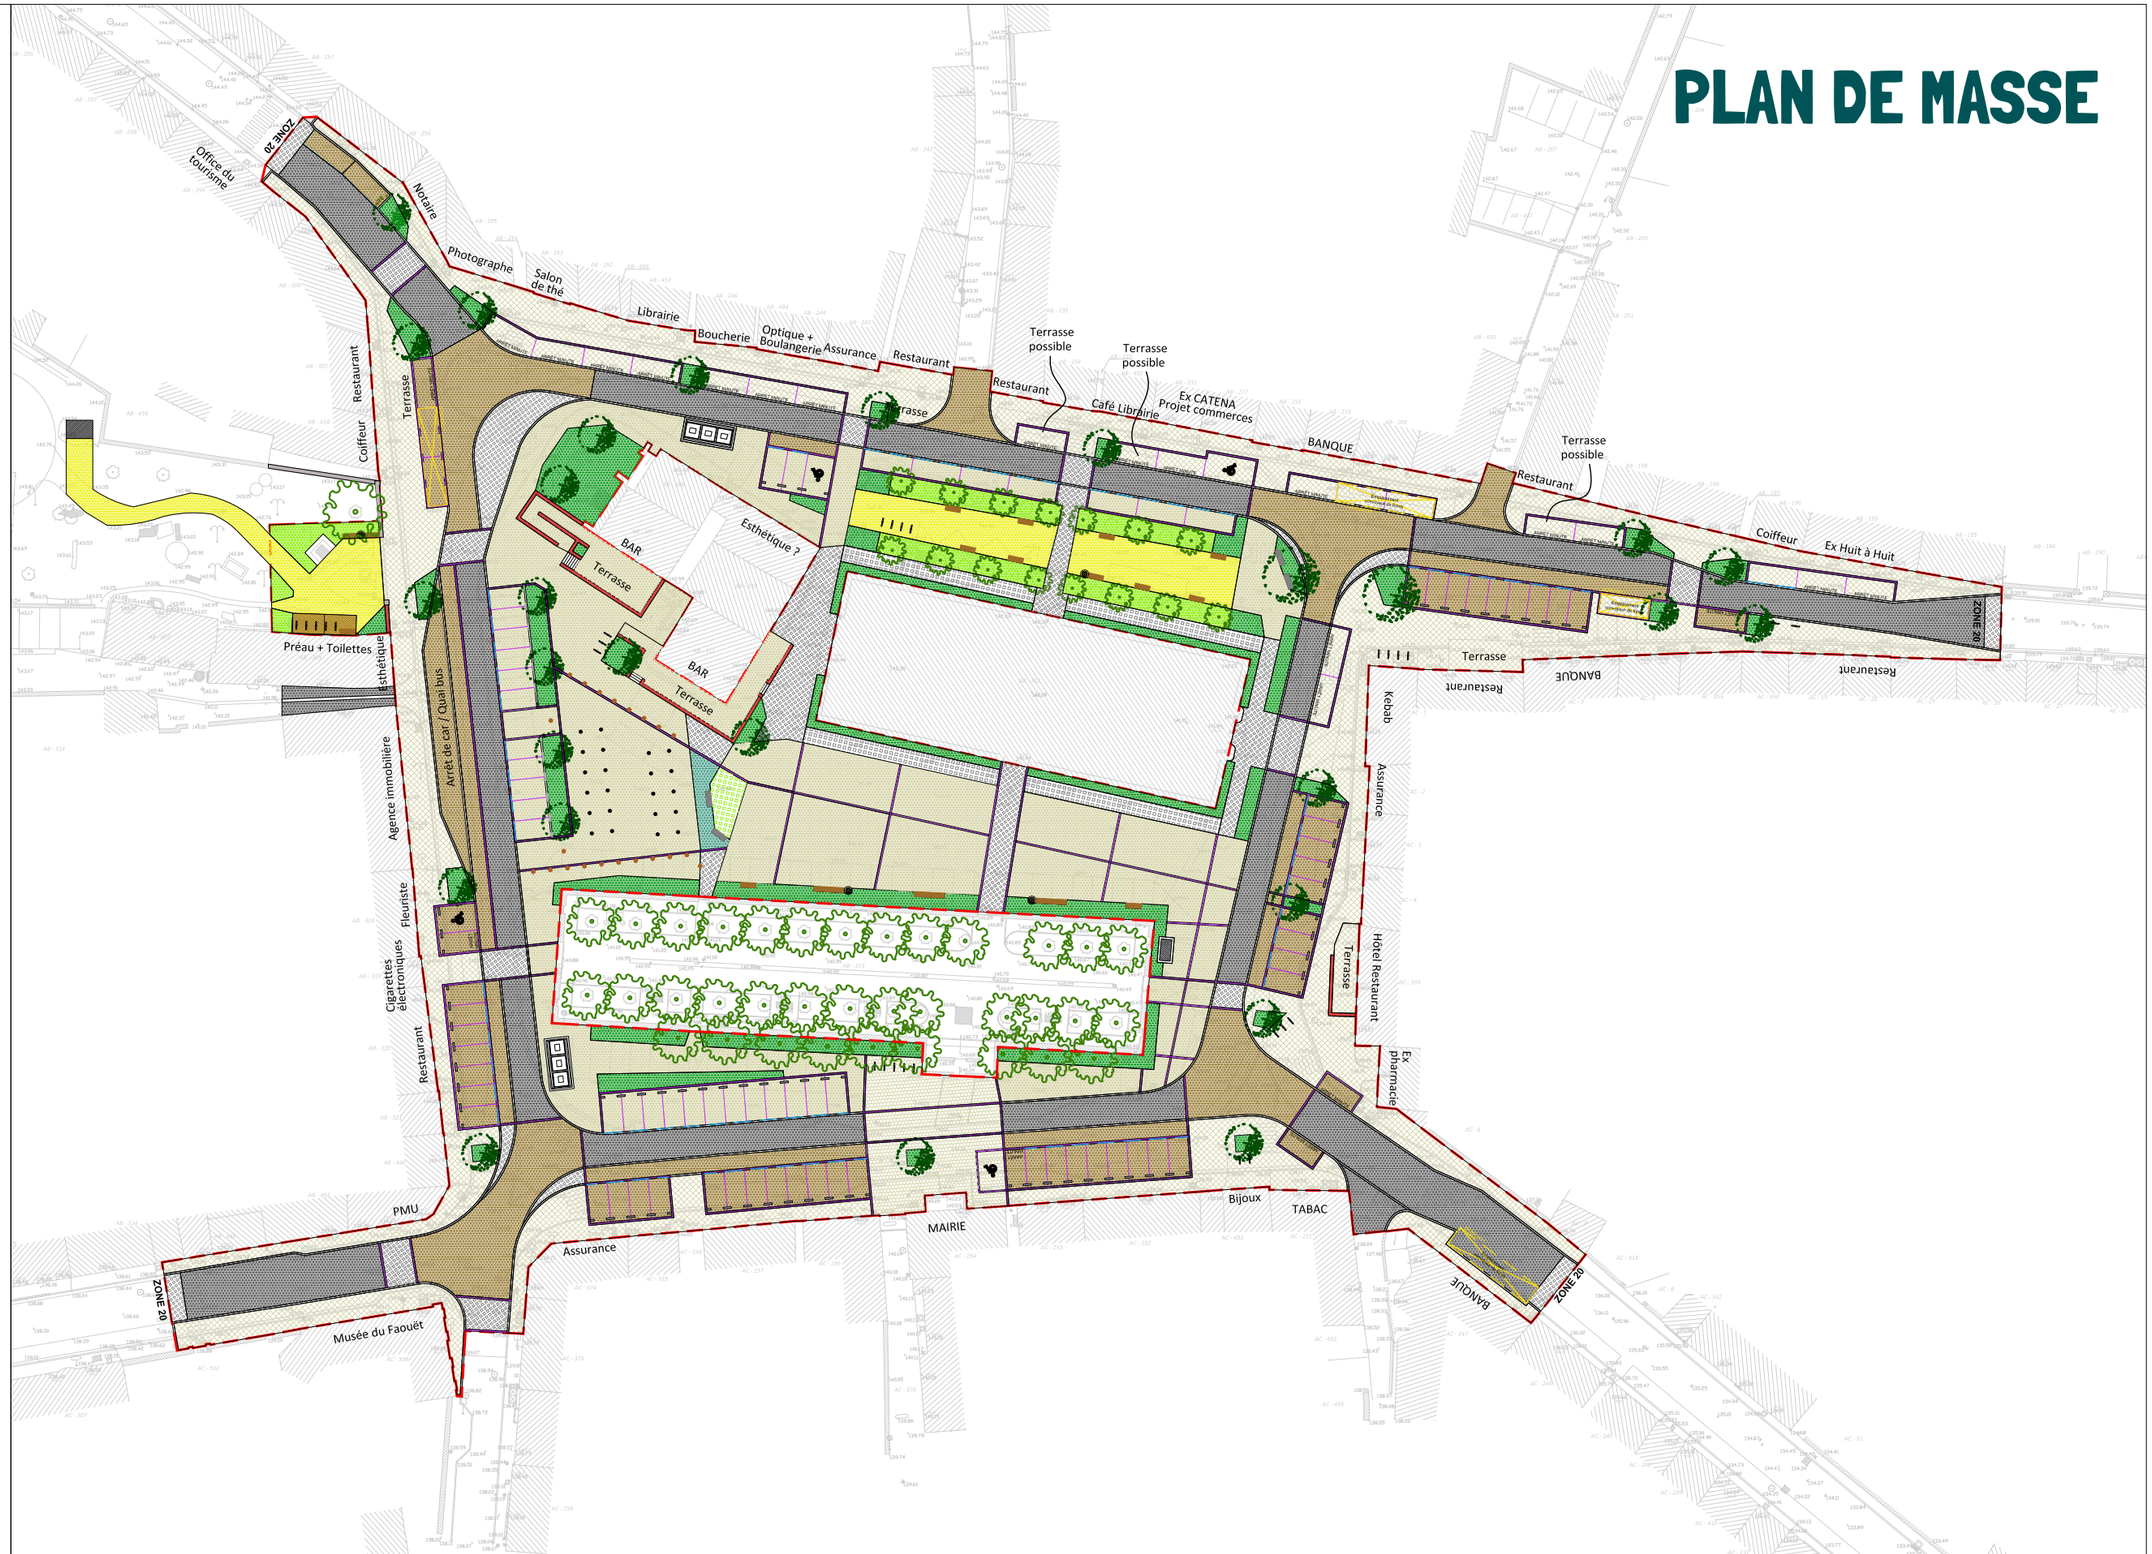

Plan de masse

Phase	Echelle	Format
AVP	1/750	A3
Indice	Date	
D	Octobre 2022	

Maîtrise d'oeuvre

|| **Onesime Paysage (émetteur du document)** Paysagistes

|| **Le Bihan & Associés** Géomètres VRD

|| **Atelier TLPA** Urbanistes et Architectes

Maître d'ouvrage

|| **Commune du Faouët**
9 Rue Victor Robic
56320 LE FAOUËT

Réaménagement de la Place des Halles
LE FAOUËT

N